
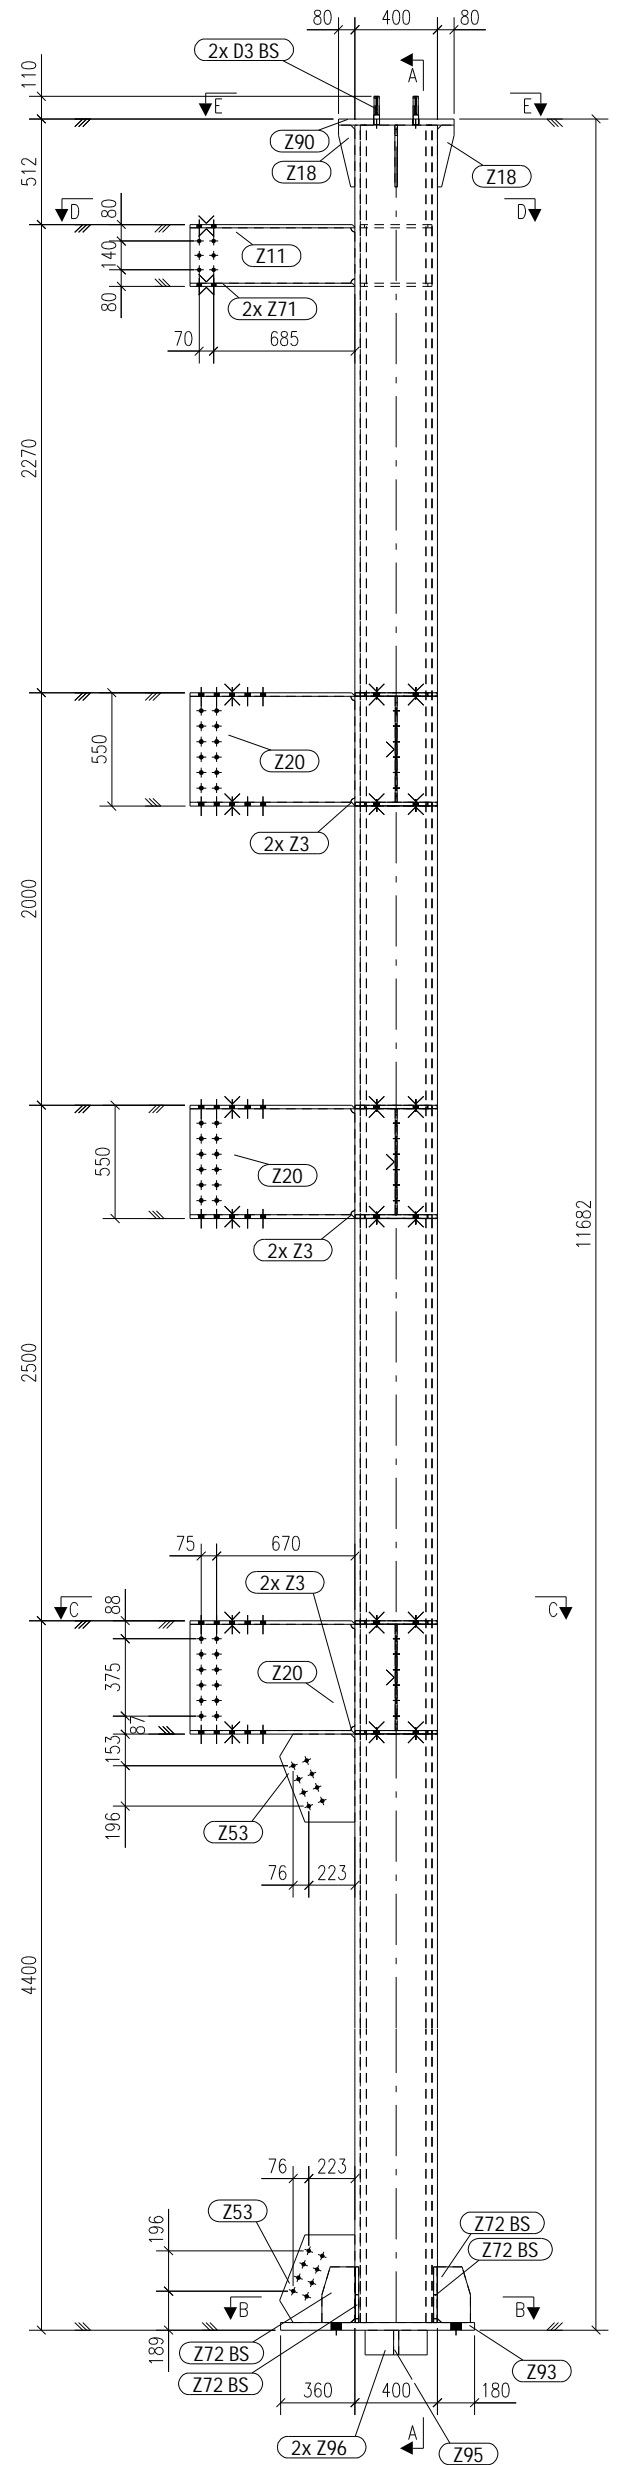


材料表

构件编号	KZ3-10	构件数量	1	构件总量	5230.84	
零件编号	规格(mm)	长度(mm)	材质	零件数量	单重(kg)	总重(kg)
X5	P400*26	11615	Q355B	1	3546.69	3546.69
Z93	PL36*760	940	Q355B	1	201.89	201.89
Z90	PL30*560	560	Q355B	1	73.85	73.85
Z3	PL18*399	820	Q355B	6	46.27	277.63
Z71	PL16*399	820	Q355B	2	41.13	82.26
Z20	PL12*514	800	Q355B	3	38.74	116.21
Z4	PL18*399	674	Q355B	12	38.03	456.42
Z10	PL10*514	650	Q355B	6	26.23	157.36
G2	PL18*348	348	Q355B	6	17.11	102.68
Z53	PL14*365	425	Q355B	2	17.05	34.11
Z11	PL10*268	800	Q355B	1	16.83	16.83
Z80	PL6*30	11615	Q355B	4	16.41	65.65
G5	PL16*348	348	Q355B	2	15.21	30.42
Z95	PL26*300	120	Q355B	1	7.35	7.35
Z72	PL16*160	270	Q355B	8	5.43	43.41
Z96	PL26*137	120	Q355B	2	3.36	6.71
Z18	PL12*80	300	Q355B	4	2.26	9.04
D3	D27	135	Q355B	4	0.58	2.33
螺栓	M20X70		TS10.9	16		

单构件重: 5230.84

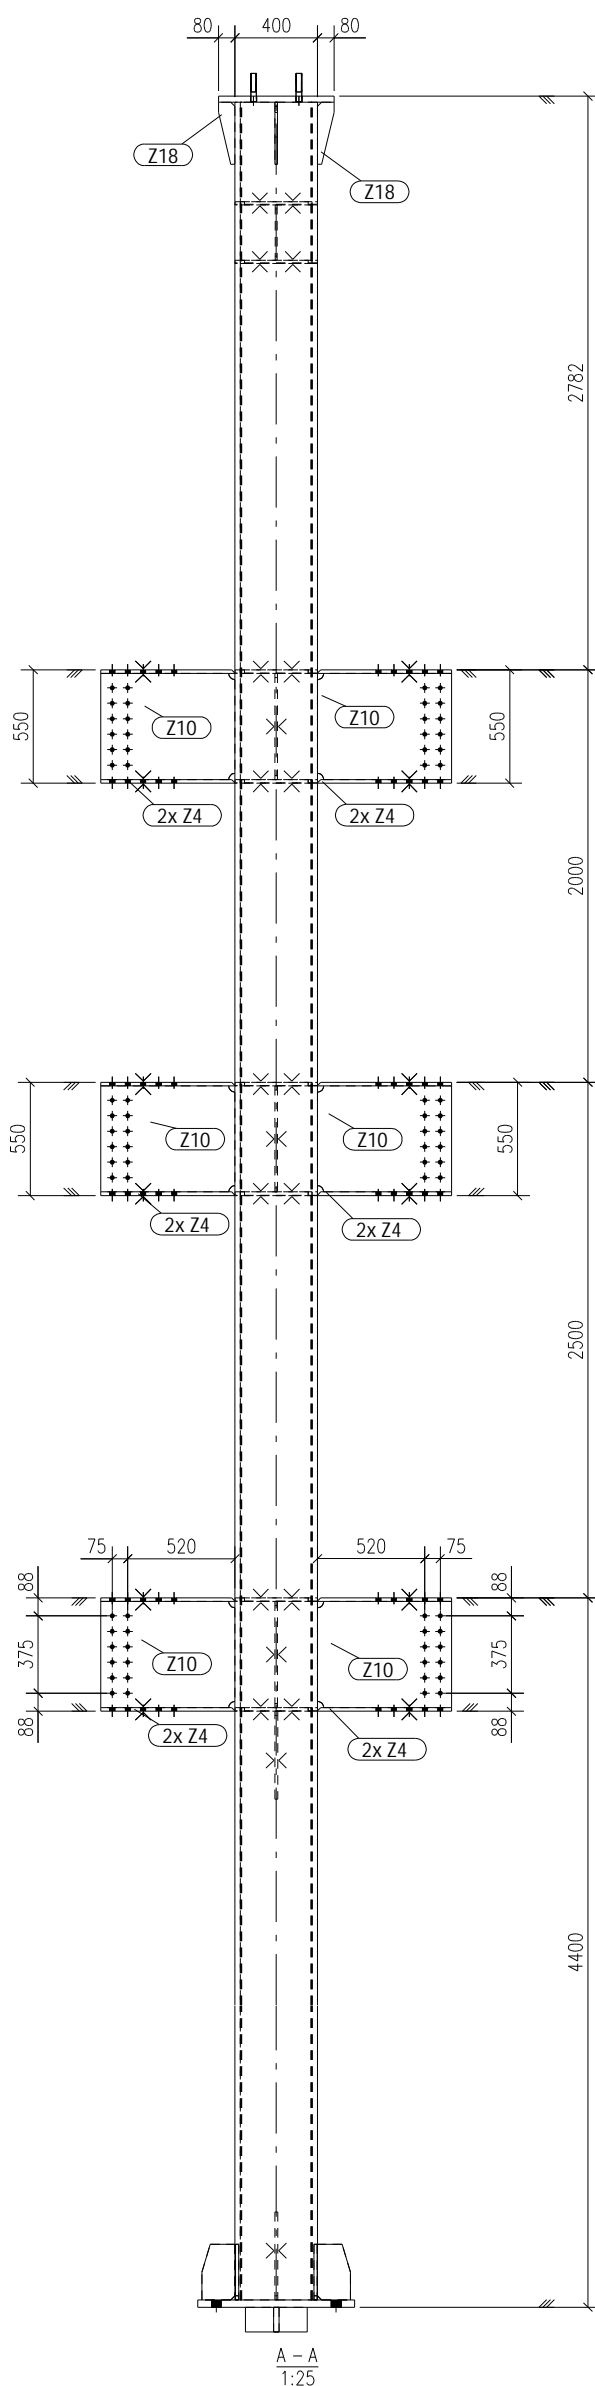

吉林省精维钢结构技术有限公司
JL JINGWEI STEEL SYRUCTURE CO.,LTD

钢结构设计、优化 电话: 18643100825
钢结构施工详图、施工管理 邮箱: 13331660825@163.com
钢结构预算、决算 网址: www.jwgjg.cn

建设单位 CLIENT

项目名称 PROJECT TITLE

图纸名称 DRAWING TITLE

钢柱
KZ3-10

数量	构件平面位置	顶标高
1	7/B	+29.392

项目负责人 PROJECT DIRECTOR	王庆	专业 SPECIALTY	钢结构详图	详图阶段 DETAILS STAGE	A
专业负责人 DISCIPLINE RESPONSIBLE BY	叶东梅	比例 SCALE		日期 DATE	
建模人 MODELLING BY	林东旭	工程编号 PROJECT NO.	JW230210	图号 DRAWING NO.	详施-
制图人 DRAWING BY	辛奇	规格 Dwg. SIZE	A2 594*420	版本 VERSION	A