




电话：18643100825
邮箱：13331660825@163.com
网址：www.jwjq.cn

吉林省精维钢结构技术有限公司
JL JINGWEI STEEL SYRUCTURE CO.,LTD

钢结构设计、优化
钢结构BIM详图、施工管理
钢结构预算、决算

数量	构件平面位置	顶标高
1	8/A-B	+33.194

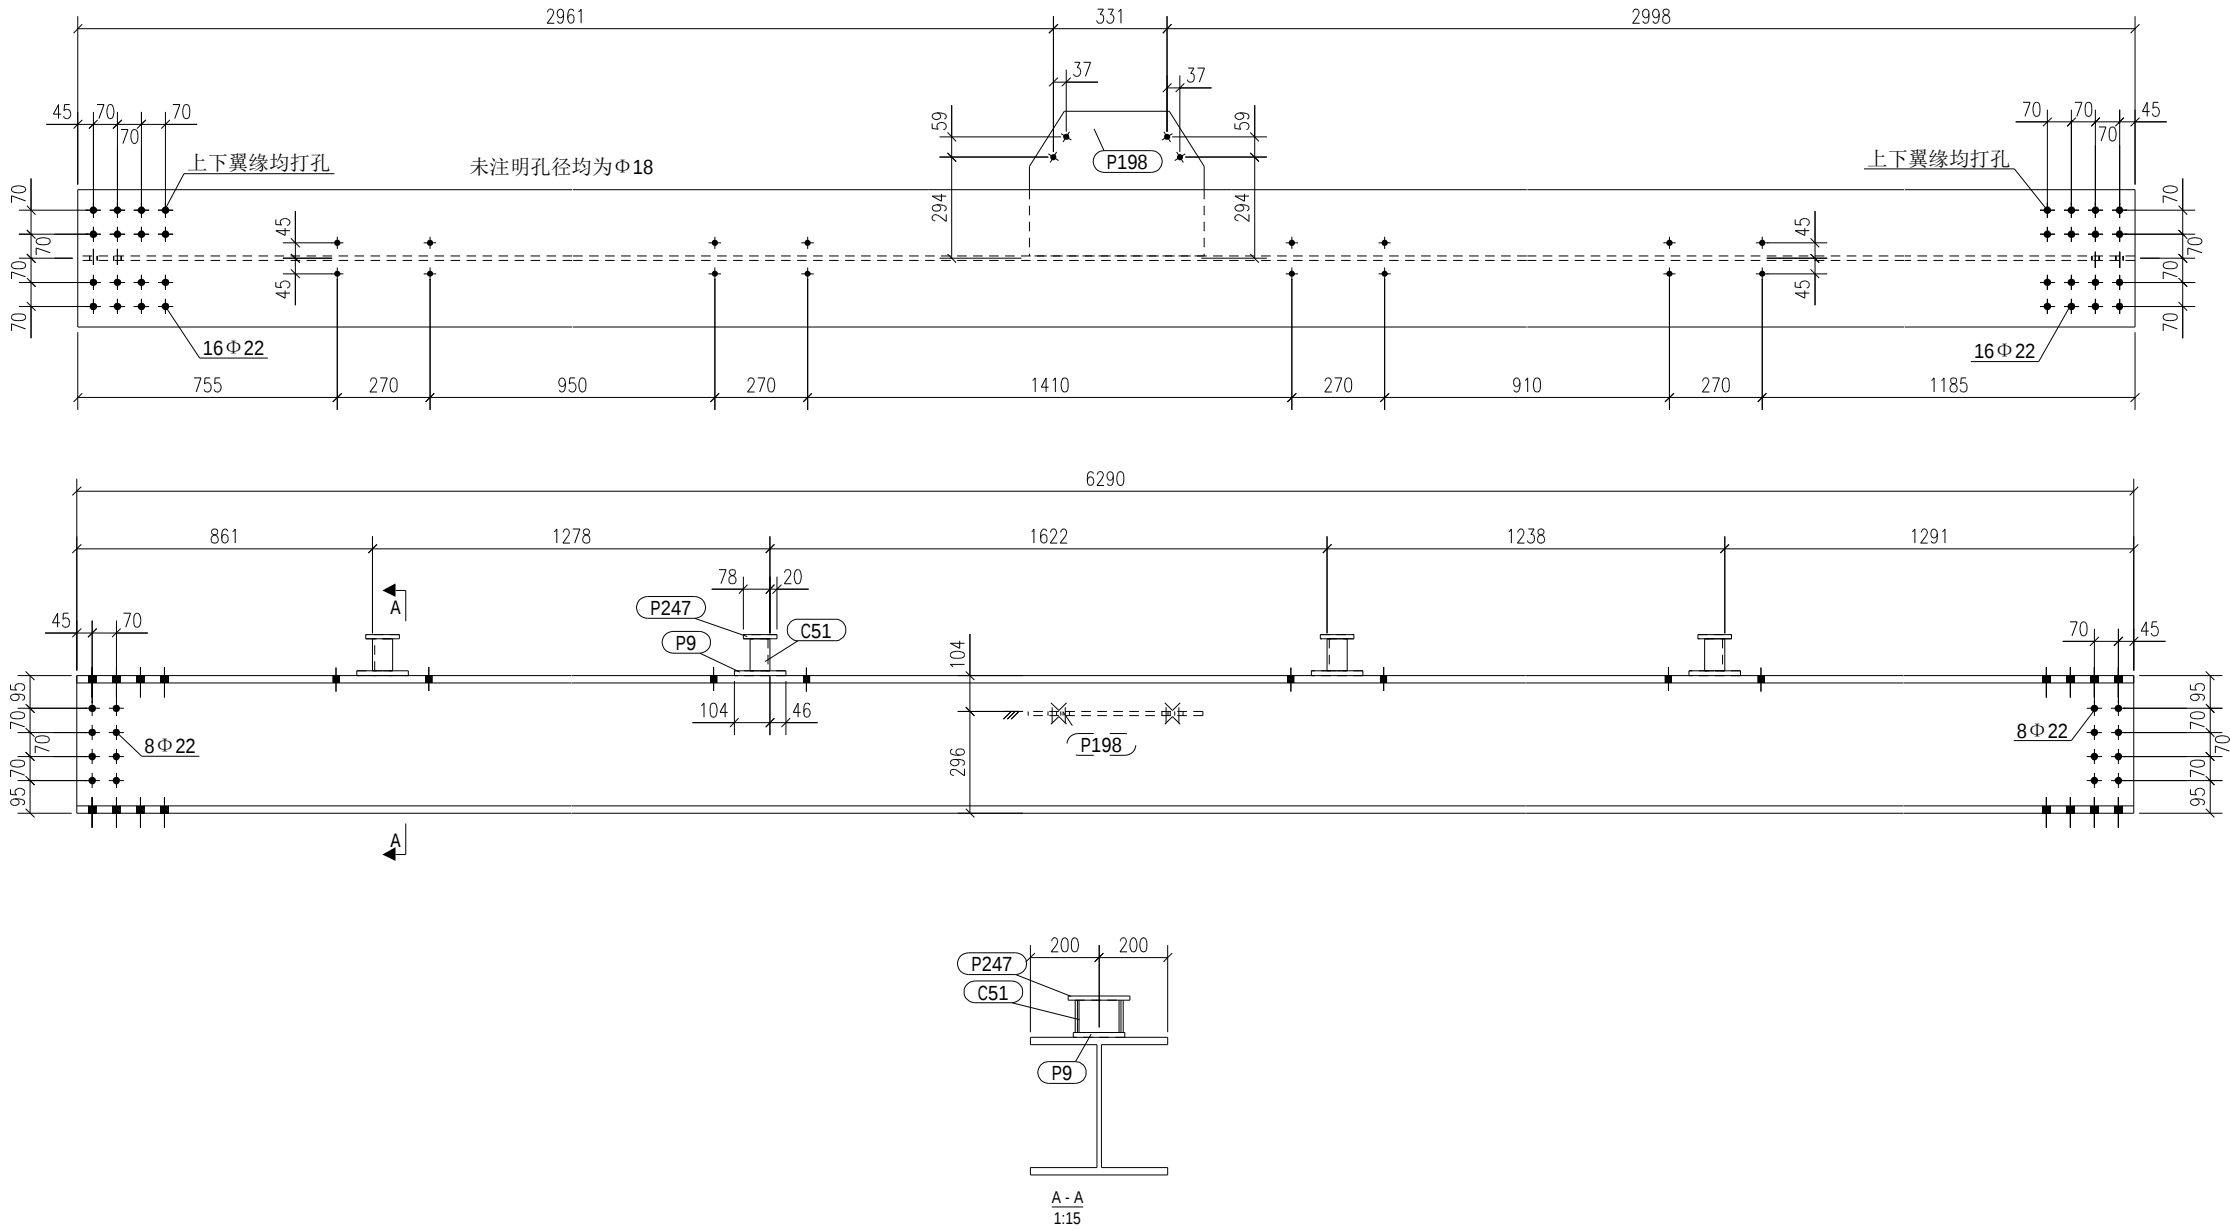

材 料 表

构件编号:	ZK3-9	构件数量:	1	构件总量:	1122.03	
零件编号	规格(mm)	长度(mm)	材 质	零件数量	单重 (kg)	总重 (kg)
H1	HW400*400*13*21	6290	Q355B	1	1079.81	1079.81
P198	PL12*422	508	Q355B	1	20.21	20.21
P9	PL14*150	150	Q355B	4	2.47	9.89
P247	PL12*180	97	Q355B	4	1.66	6.65
C51	C14A	94	Q355B	4	1.37	5.47
螺栓	M16X60		TS10.9	4		
单构件重：1122.03						

建设单位 CLIENT

项目名称 PROJECT TITLE

图纸名称 DRAWING TITLE
桁架梁
ZK3-9

项目负责人 PROJECT DIRECTOR
王 庆

专业负责人 DISCIPLINE RESPONSIBLE BY
叶东梅

建模人 MODELING BY
林东旭

制图人 DRAWING BY
张秀慧

专业 SPECIALTY
钢结构详图
详图阶段 DETAILS STAGE
A

比例 SCALE
日期 DATE

工程编号 PROJECT NO.
JW230210
图号 DRAWING NO.
详施-

规格 DWG. SIZE
A2
420*594
版本 VERSION
A