




电话: 18643100825
 邮箱: 13331660825@163.com
 网址: www.jwjk.cn

吉林省精维钢结构技术有限公司
 JL JINGWEI STEEL SYRUCTURE CO.,LTD



钢结构设计、优化
 钢结构BIM详图、施工管理
 钢结构预算、决算

数量	构件平面位置	顶标高
1	0-1/A-B	+55.300

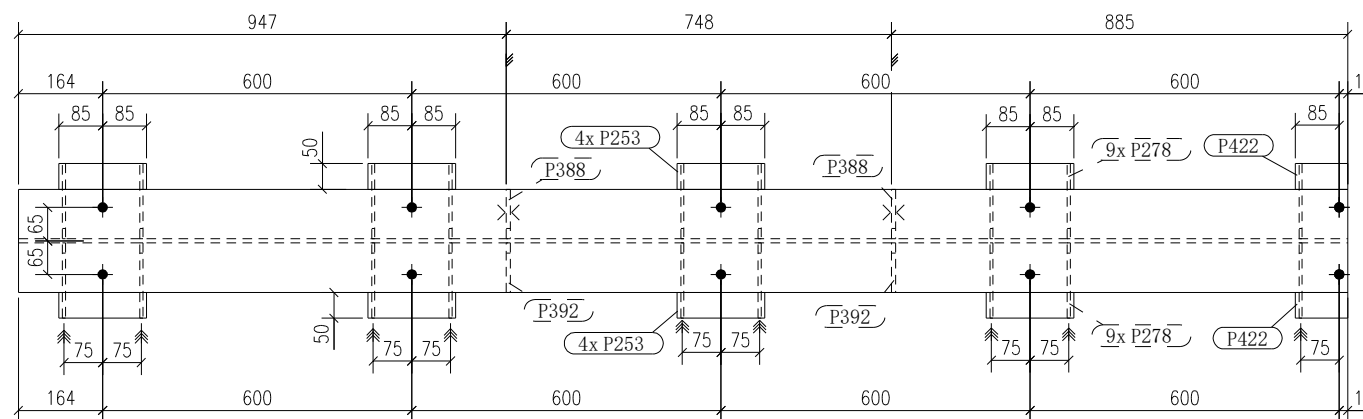

未注明孔径均为Φ20

A-A
1:10

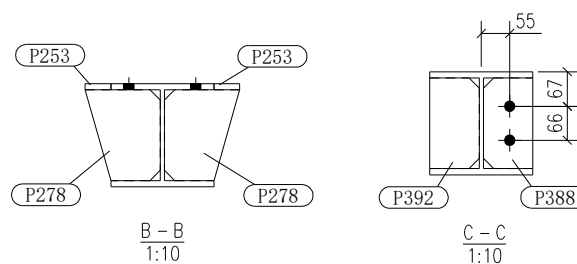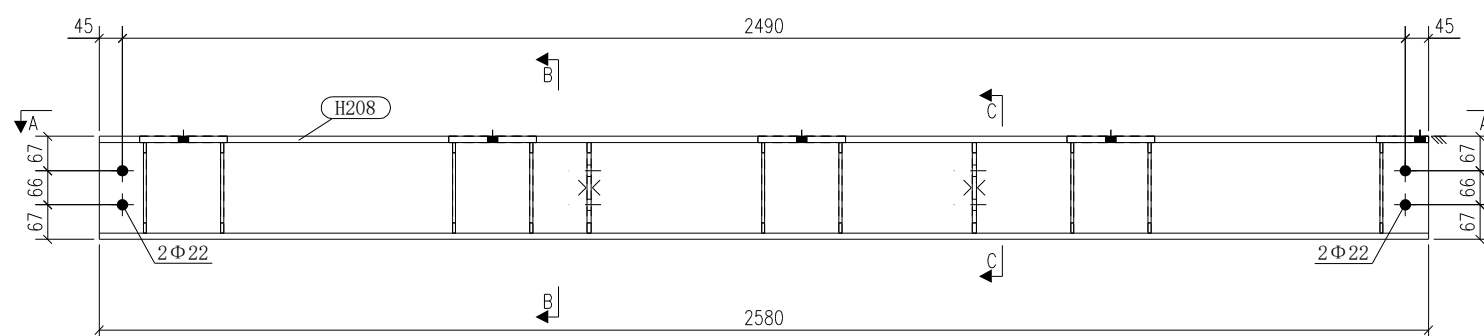

材料表

构件编号	ZCL-31	构件数量	1	构件总量	162.06	
零件编号	规格(mm)	长度(mm)	材质	零件数量	单重(kg)	总重(kg)
H208	HW200*200*8*12	2580	Q355B	1	128.67	128.67
P278	PL6*146	176	Q355B	18	1.21	21.79
P392	PL8*96	176	Q355B	2	1.06	2.12
P388	PL8*96	176	Q355B	2	1.06	2.12
P253	PL12*50	170	Q355B	8	0.80	6.41
P422	PL12*50	101	Q355B	2	0.48	0.96
螺栓	M20X50		TS10.9	4		

单构件重: 162.06

建设单位 CLIENT

项目名称 PROJECT TITLE

图纸名称 DRAWING TITLE

支撑梁
ZCL-31

项目负责人 PROJECT DIRECTOR
王庆

专业负责人 DISCIPLINE RESPONSIBLE BY
叶东梅

建模人 MODELING BY
林东旭

制图人 DRAWING BY
管金朝

专业 SPECIALTY
详图阶段 DETAILS STAGE
钢结构详图 A

比例 SCALE
日期 DATE

工程编号 PROJECT NO.
JW230210
图号 DRAWING NO.
详施-

规格 DWG. SIZE
A2
420*594
版本 VERSION
A