


材料表

| 构件编号: | 1GZ3A-1 | 构件数量: | 1 | 构件总量: | 2174.61 | |
|-------|-----------------|--------|-------|-------|---------|---------|
| 零件编号 | 规格(mm) | 长度(mm) | 材质 | 零件数量 | 单重(kg) | 总重(kg) |
| X1 | P350*12 | 13102 | Q355B | 1 | 1668.65 | 1668.65 |
| H382 | H1700-16-25*250 | 750 | Q355B | 1 | 134.82 | 134.82 |
| P467 | PL48*550 | 550 | Q355B | 1 | 113.98 | 113.98 |
| GB1 | PL25*301 | 326 | Q355B | 2 | 19.26 | 38.51 |
| F23 | P400*200*8 | 260 | Q355B | 2 | 19.07 | 38.14 |
| P236 | PL10*307 | 650 | Q355B | 1 | 15.66 | 15.66 |
| GB148 | PL16*304 | 326 | Q355B | 3 | 12.45 | 37.34 |
| GB43 | PL12*326 | 326 | Q355B | 1 | 10.01 | 10.01 |
| GB41 | PL12*304 | 326 | Q355B | 1 | 9.34 | 9.34 |
| P293 | PL10*117 | 650 | Q355B | 1 | 5.97 | 5.97 |
| P417 | PL8*180 | 300 | Q355B | 1 | 3.39 | 3.39 |
| P104 | PL6*184 | 384 | Q355B | 2 | 3.33 | 6.66 |
| GB11 | PL25*50 | 326 | Q355B | 12 | 3.20 | 38.39 |
| P174 | PL12*135 | 250 | Q355B | 4 | 3.18 | 12.72 |
| P428 | PL8*180 | 230 | Q355B | 1 | 2.60 | 2.60 |
| P201 | PL12*121 | 210 | Q355B | 2 | 2.40 | 4.80 |
| P123 | PL6*160 | 250 | Q355B | 8 | 1.88 | 15.07 |
| P100 | PL6*160 | 200 | Q355B | 1 | 1.51 | 1.51 |
| P34 | PL25*40 | 150 | Q355B | 2 | 1.18 | 2.36 |
| P33 | PL25*40 | 150 | Q355B | 2 | 1.18 | 2.36 |
| P137 | PL6*50 | 210 | Q355B | 8 | 0.49 | 3.96 |
| 栓钉 | STUD16*65 | | | 64 | 0.13 | 2.10 |

单构件重: 2168.32

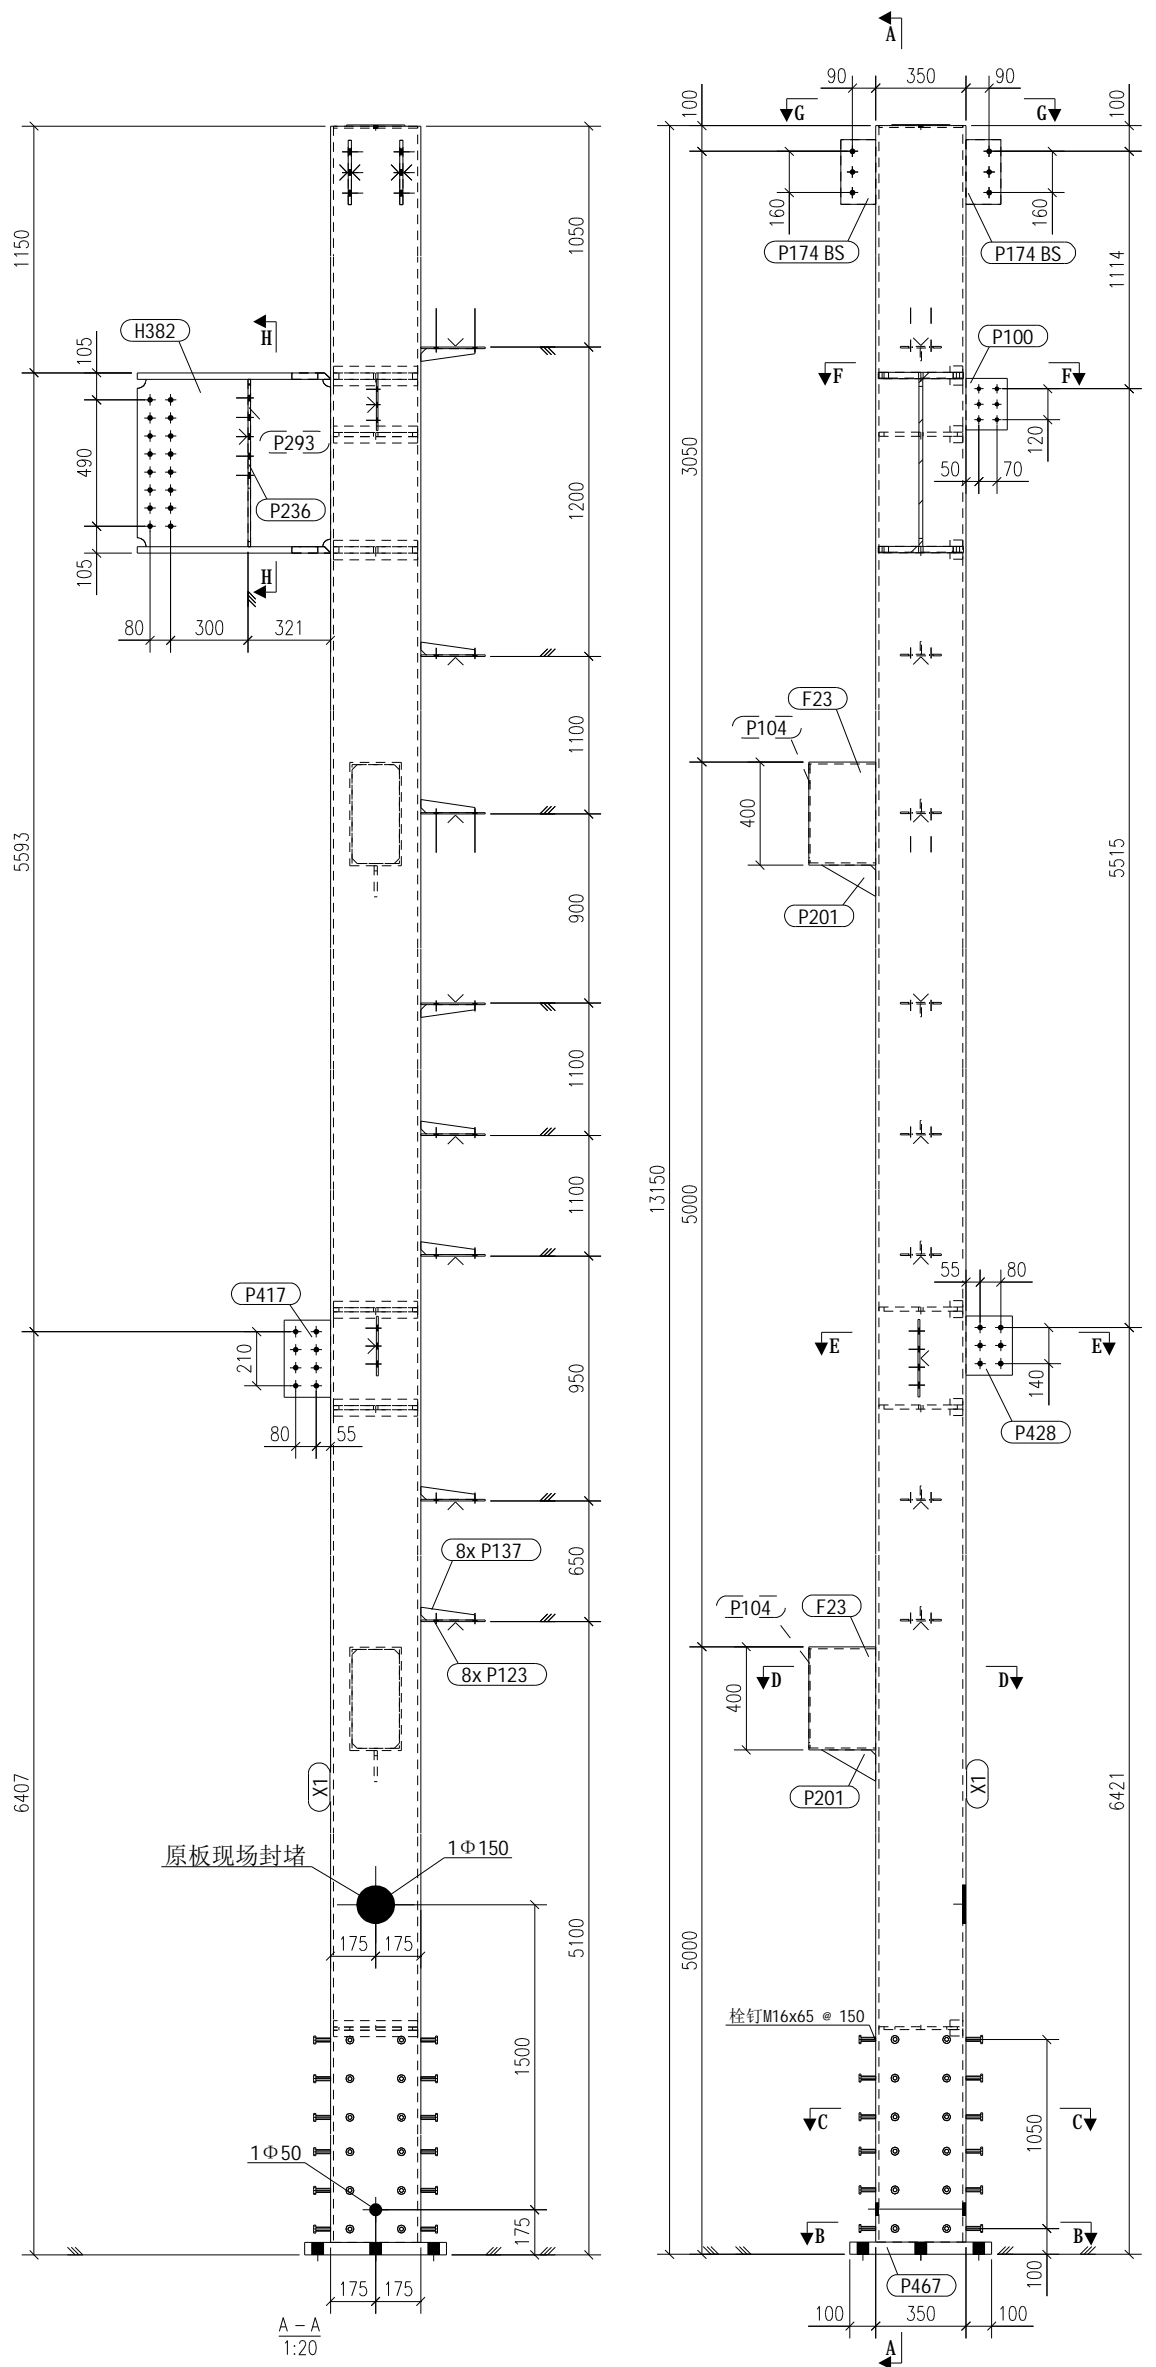

JW 吉林省精维钢结构技术有限公司
JL JINGWEI STEEL SYRUCTURE CO.,LTD

钢结构设计、优化 电话: 18643100825
钢结构施工详图、施工管理 邮箱: 13331660825@163.com
钢结构预算、决算 网址: www.jwgjg.cn

建设单位 CLIENT

项目名称 PROJECT TITLE

图纸名称 DRAWING TITLE
第一段钢柱
1GZ3A-1

| 数量 | 构件平面位置 | 顶标高 |
|----|--------|---------|
| 1 | 1/A | +13.154 |

| 项目负责人 PROJECT DIRECTOR | 王庆 | 专业 SPECIALTY 钢结构详图 | 详图阶段 DETAILS STAGE A |
|------------------------------------|-----|-------------------------------|-------------------------|
| 专业负责人 DISCIPLINE RESPONSIBLE BY | 叶东梅 | 比例 SCALE | 日期 DATE |
| 建模人 MODELLING BY | 董威 | 工程编号 PROJECT NO. JW230578 | 图号 DRAWING NO. 详施- |
| 制图人 DRAWING BY | 李妍 | 规格 Dwg. SIZE A2 594*420 | 版本 VERSION A |