
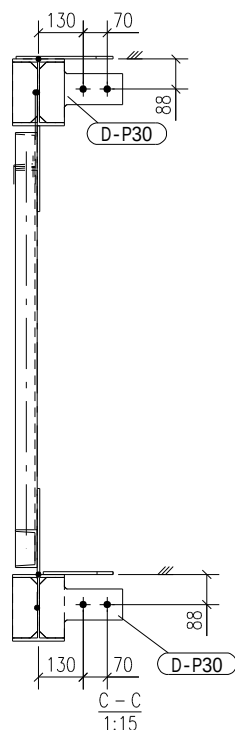


构件编号:	D-HJ6-2	构件数量:	1	构件总量:	1615.97	
零件编号	规格(mm)	长度(mm)	材 质	零件数量	单重(kg)	总重(kg)
D-H20	HM194*150*6*9	16570	Q235B	2	495.71	991.43
D-C2	C16A	1633	Q235B	1	28.15	28.15
D-C4	C16A	1632	Q235B	1	28.15	28.15
D-C3	C16A	1594	Q235B	6	27.48	164.91
D-C1	C16A	1582	Q235B	4	27.28	109.12
D-P133	PL8*250	645	Q235B	1	10.13	10.13
D-P128	PL8*250	644	Q235B	1	10.11	10.11
D-P128	PL8*250	643	Q235B	1	10.10	10.10
D-P128	PL8*250	642	Q235B	1	10.08	10.08
D-P129	PL8*250	639	Q235B	1	10.03	10.03
D-P129	PL8*250	638	Q235B	1	10.03	10.03
D-P126	PL8*250	635	Q235B	3	9.97	29.91
D-P127	PL8*250	603	Q235B	1	9.48	9.48
D-P97	PL8*282	535	Q235B	2	9.48	18.96
D-P127	PL8*250	603	Q235B	1	9.47	9.47
D-P98	PL8*282	533	Q235B	2	9.44	18.88
D-P96	PL8*282	464	Q235B	2	8.24	16.48
D-P91	PL8*203	534	Q235B	2	6.81	13.62
D-P92	PL8*203	532	Q235B	1	6.78	6.78
D-P90	PL8*203	526	Q235B	2	6.72	13.44
D-P116	PL8*218	261	Q235B	2	3.57	7.15
D-P114	PL8*196	278	Q235B	2	3.41	6.83
D-P30	PL10*242	176	Q235B	11	3.34	36.78
D-P22	PL10*72	176	Q235B	11	0.99	10.94
D-P106	PL8*72	176	Q235B	44	0.80	35.02
螺栓	M20X55		HS10.9	8		

单构件重: 1615.97

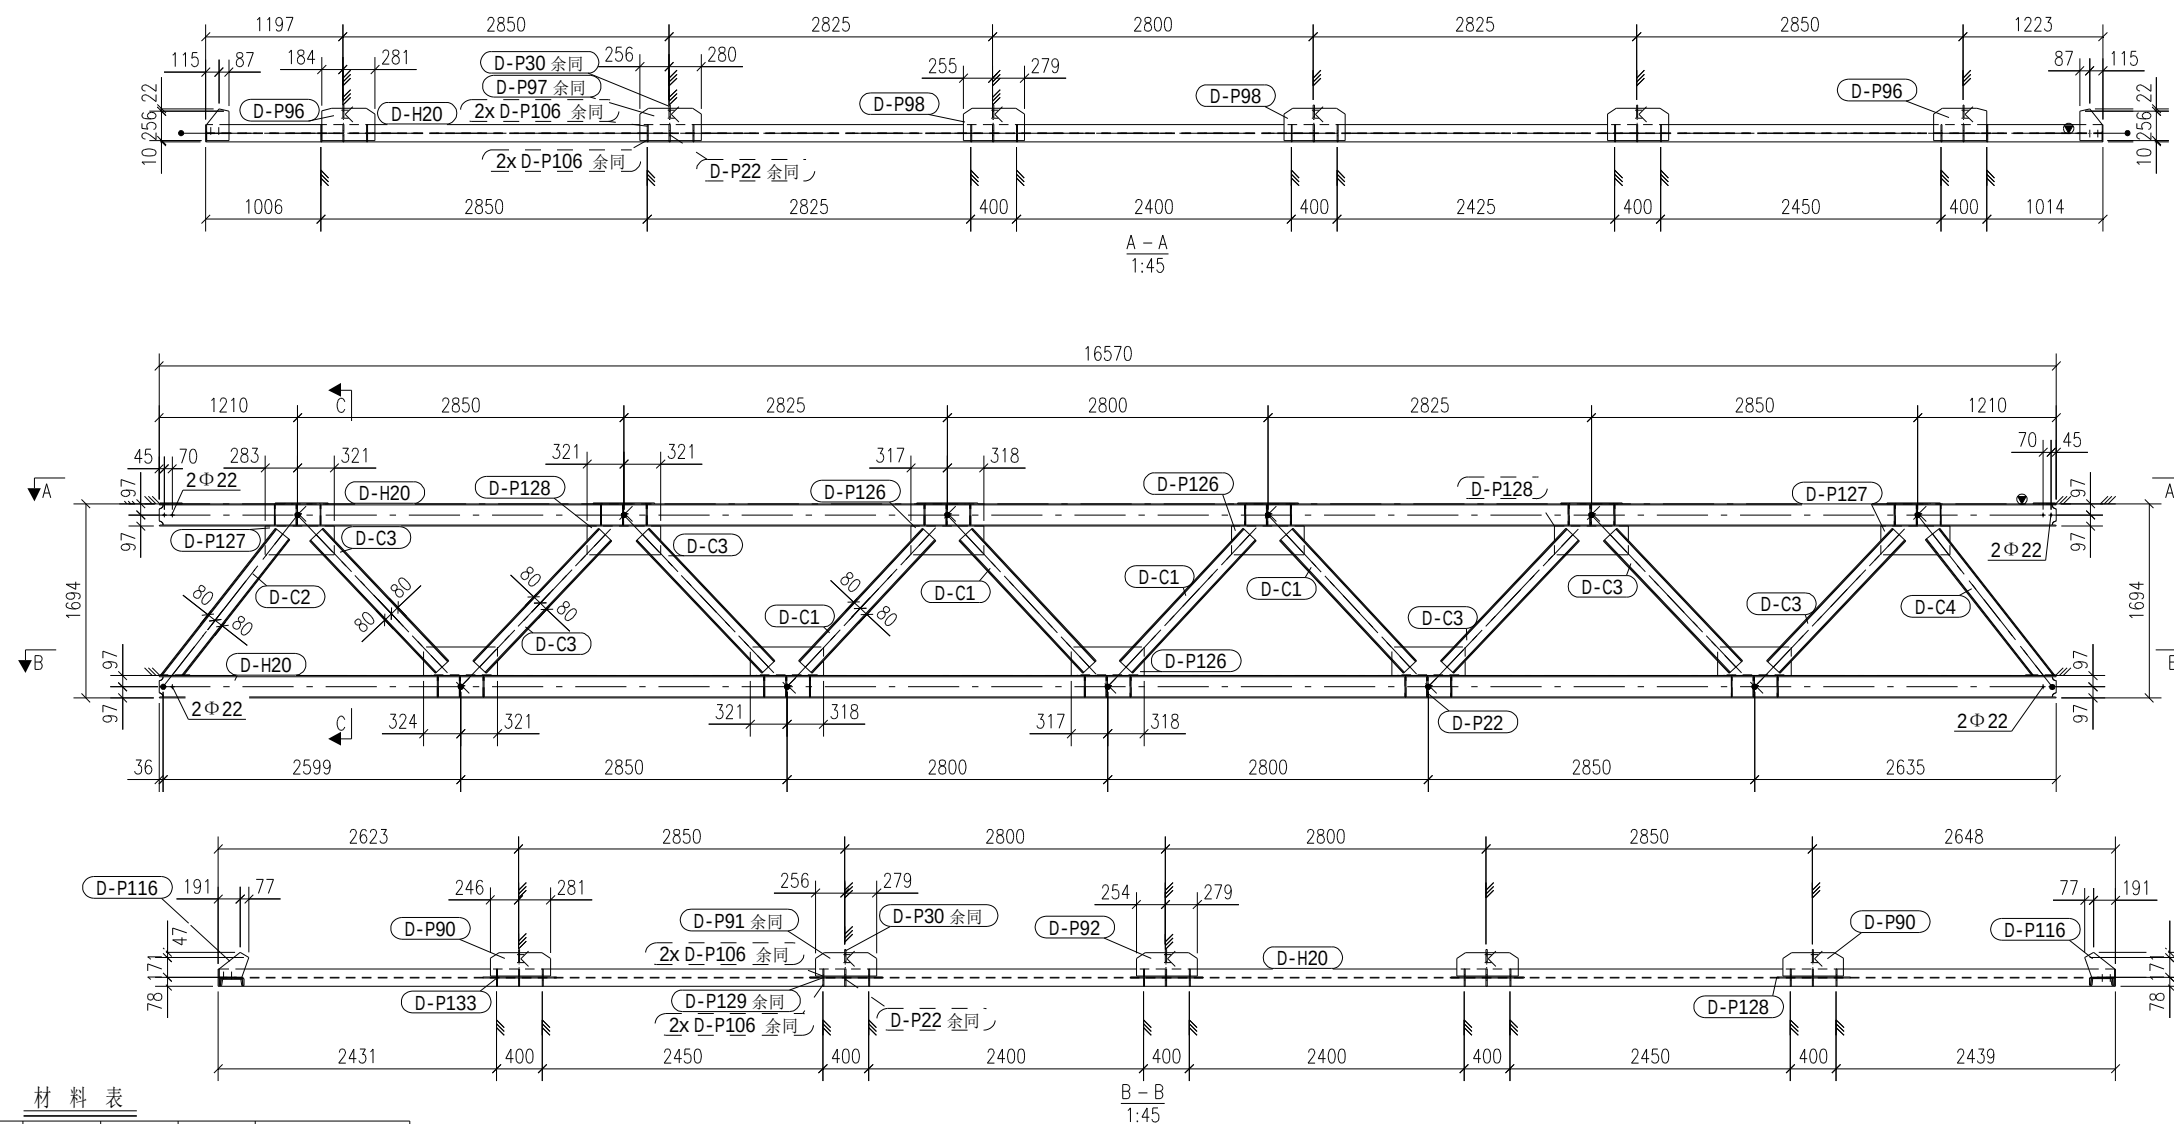

建设单位 CLIENT	
项目名称 PROJECT TITLE	
图纸名称 DRAWING TITLE D段桁架 D-HJ6-2	
项目负责人 PROJECT DIRECTOR	王 庆
专业负责人 DISCIPLINE RESPONSIBLE BY	叶东梅
建模人 MODELING BY	张无双
制图人 DRAWING BY	臧 帅
专业 SPECIALTY 钢结构详图	详图阶段 DETAILS STAGE A
比例 SCALE	日期 DATE
工程编号 PROJECT NO. JW2309215	图号 DRAWING NO. 详施-
规格 DWG. SIZE A2 420*594	版本 VERSION A