



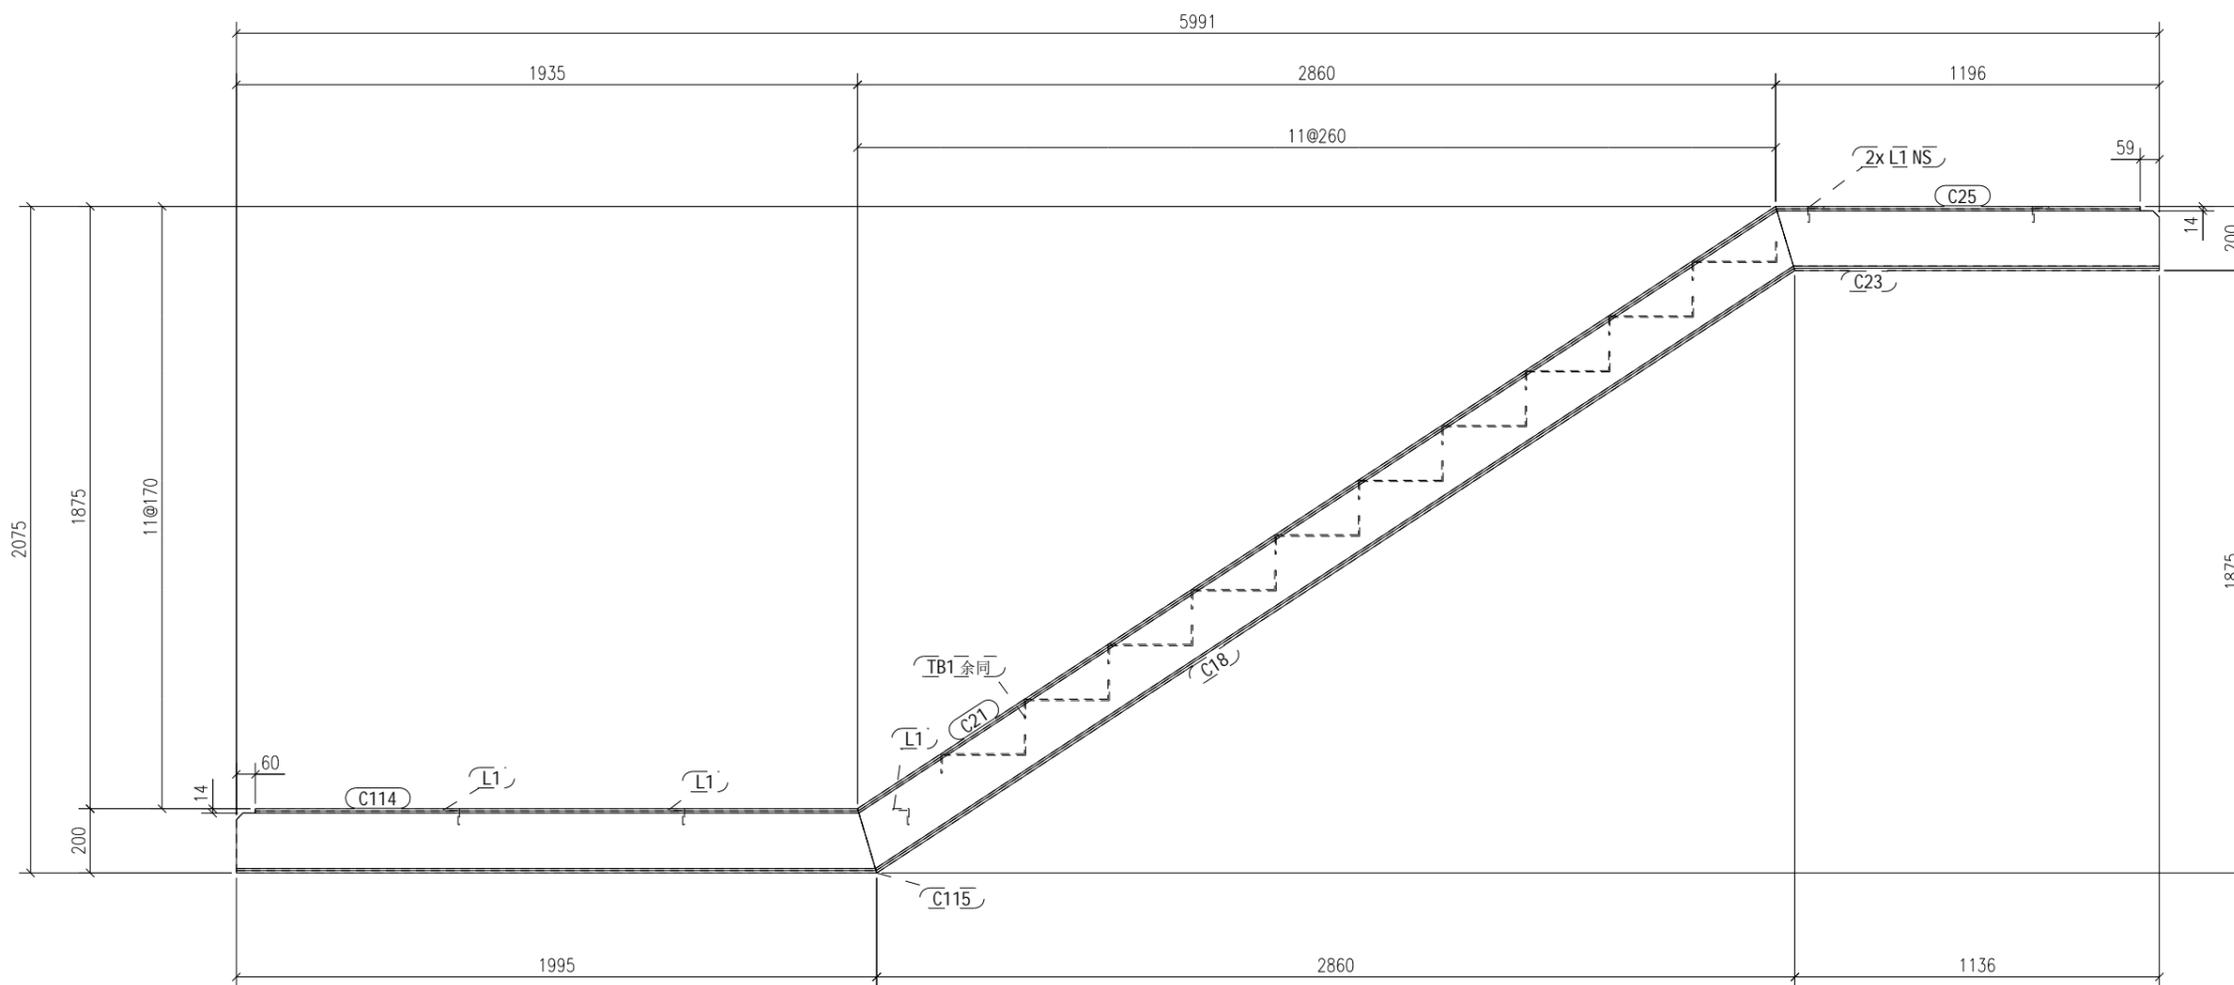

电话: 18643100825
 邮箱: 13331660825@163.com
 网址: www.jingwei.cn

吉林省精维钢结构技术有限公司
 JL JINGWEI STEEL SYRUCTURE CO.,LTD

钢结构设计、优化
 钢结构BIM详图、施工管理
 钢结构预算、决算

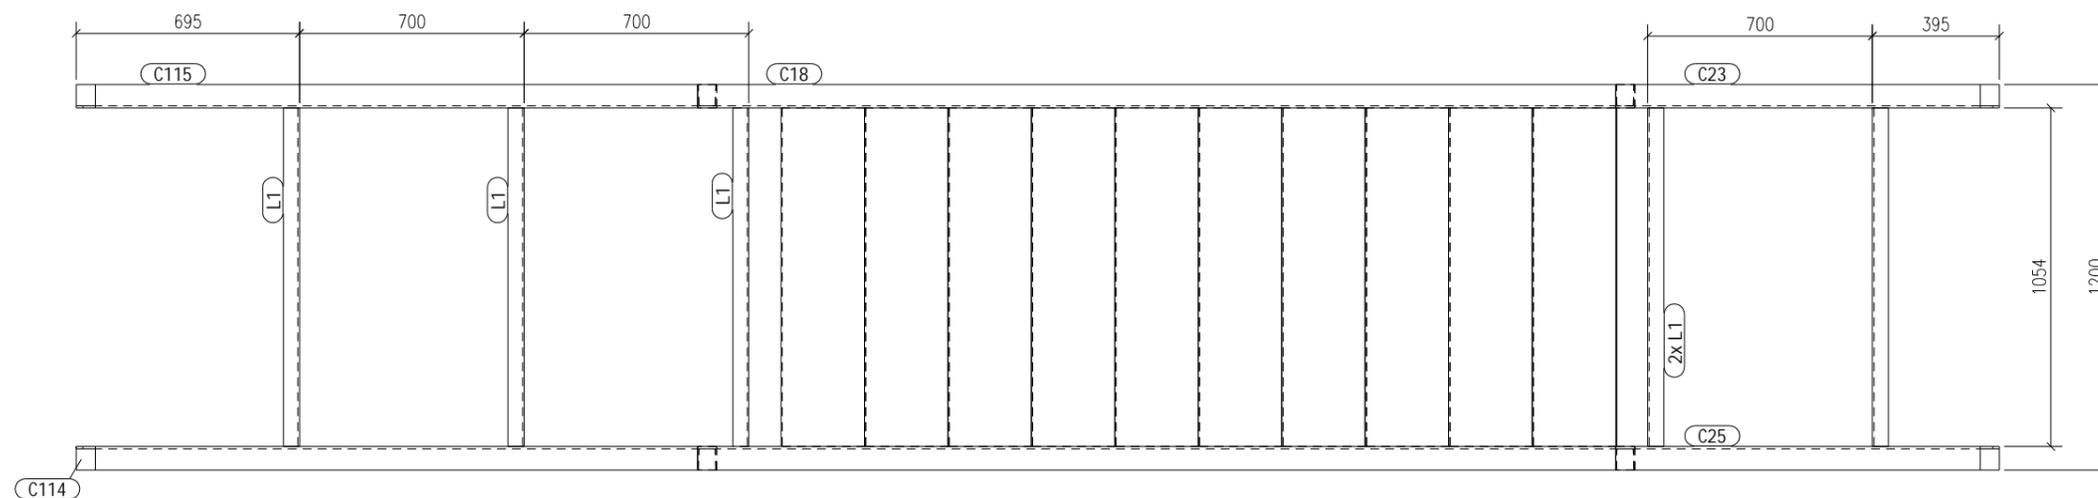

材料表

零件编号	规格(mm)	长度(mm)	材质	零件数量	单重(kg)	总重(kg)
构件编号: LT-30		构件数量: 1		构件总量: 451.63		
C21	C20A	3479	Q355B	1	78.77	78.77
C18	C20A	3479	Q355B	1	78.77	78.77
C115	C20A	1995	Q355B	1	45.16	45.16
C114	C20A	1995	Q355B	1	45.16	45.16
C25	C20A	1195	Q355B	1	27.06	27.06
C23	C20A	1195	Q355B	1	27.06	27.06
TB1	BL4*1054	379	4mm花纹板	10	12.98	129.77
L1	L50*5	1054	Q235B	5	3.97	19.87
单构件重: 451.63						

建设单位 CLIENT	
项目名称 PROJECT TITLE	
图纸名称 DRAWING TITLE 楼梯 LT-30	
项目负责人 PROJECT DIRECTOR	王庆
专业负责人 DISCIPLINE RESPONSIBLE BY	叶东梅
建模人 MODELING BY	董威
制图人 DRAWING BY	梅智尧
专业 SPECIALTY 钢结构详图	详图阶段 DETAILS STAGE A
比例 SCALE	日期 DATE
工程编号 PROJECT NO. JW230578	图号 DRAWING NO. 详施-
规格 DWG. SIZE A2 420*594	版本 VERSION A