


材料表

构件编号:	CZ1-1	构件数量:	16	构件总量:	33211.34	
零件编号	规格(mm)	长度(mm)	材质	零件数量	单重(kg)	总重(kg)
B15	BL25*750	2420	Q235C	2	356.19	712.39
B10	BL12*915	2275	Q235C	2	196.09	392.19
B4	BL30*300	2074	Q235C	1	146.56	146.56
B3	BL30*300	2025	Q235C	1	143.12	143.12
B16	BL25*300	2420	Q235C	2	142.48	284.96
P23	PL30*500	1000	Q235C	1	117.75	117.75
P24	PL30*250	750	Q235C	1	44.16	44.16
P20	PL16*276	832	Q235C	1	28.84	28.84
P19	PL16*276	804	Q235C	1	27.90	27.90
P74	PL20*145	260	Q235C	2	5.92	11.84
P74	PL20*145	259	Q235C	2	5.92	11.84
P107	PL8*88	1013	Q235C	2	5.60	11.21
P106	PL8*88	940	Q235C	2	5.20	10.39
P109	PL8*88	801	Q235C	2	4.43	8.86
P108	PL8*88	742	Q235C	2	4.10	8.21
P5	PL16*100	300	Q235C	10	3.77	37.68
P110	PL8*88	267	Q235C	4	1.48	5.92
栓钉	STUD19*120			64	0.32	10.27
栓钉	STUD19*120			160	0.32	25.68

单构件重: 2039.76

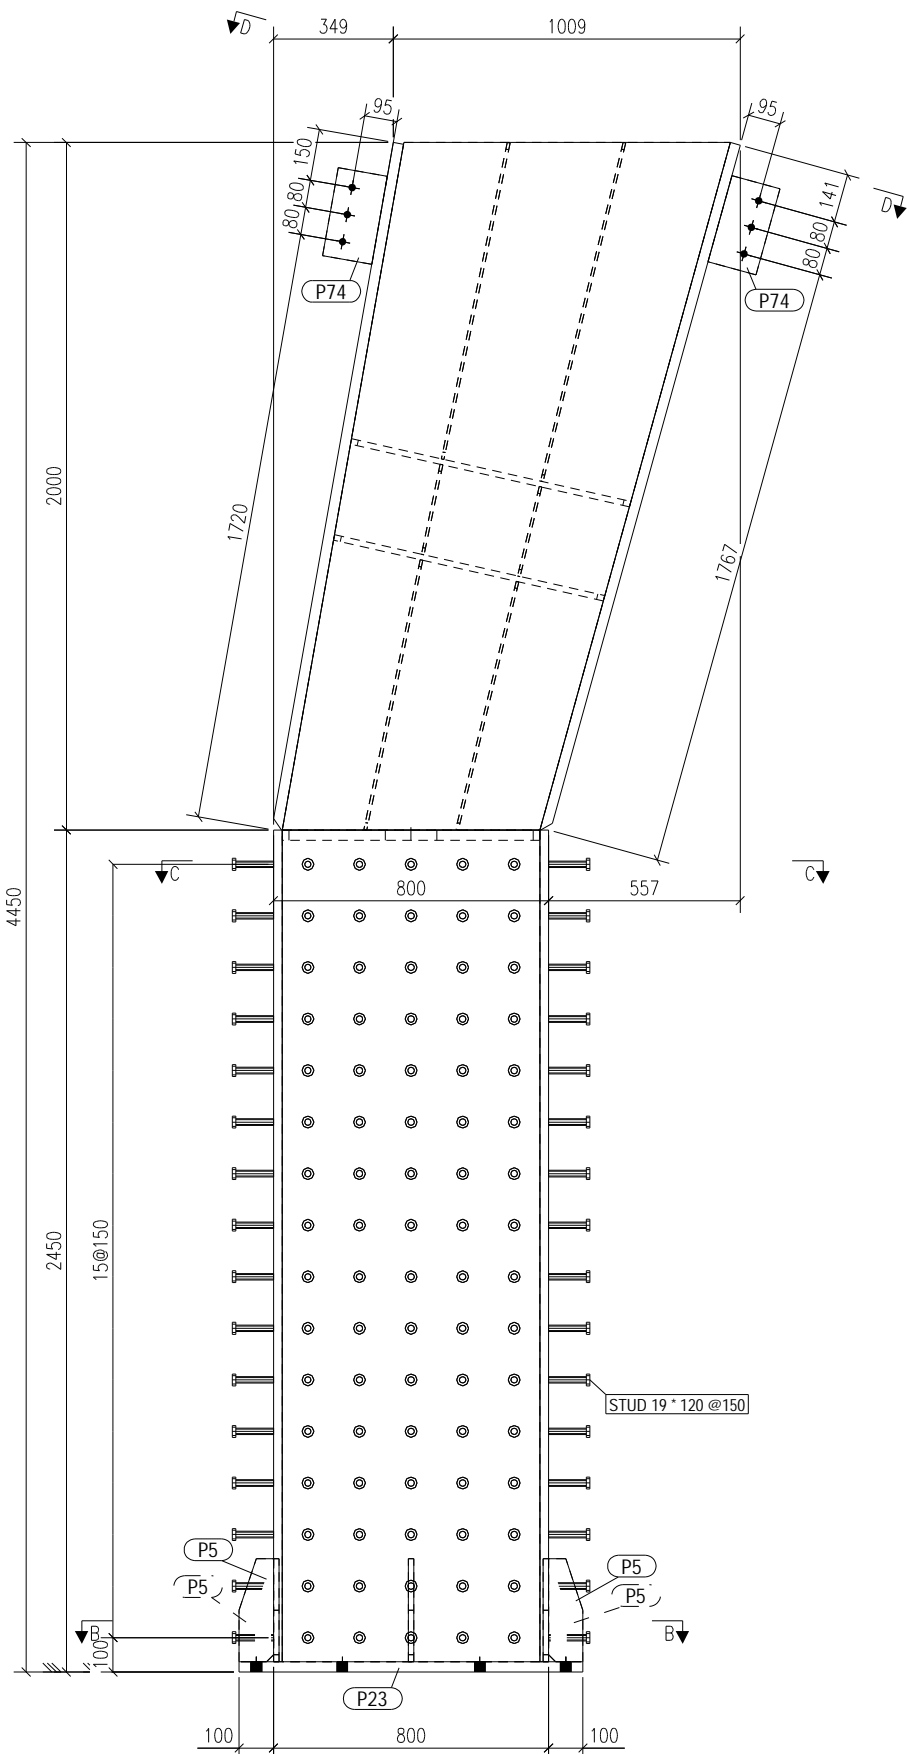

吉林省精维钢结构技术有限公司
JL JINGWEI STEEL SYRUCTURE CO.,LTD

钢结构设计、优化 电话: 18643100825
 钢结构施工详图、施工管理 邮箱: 13331660825@163.com
 钢结构预算、决算 网址: www.jwgjg.cn

建设单位 CLIENT

项目名称 PROJECT TITLE

图纸名称 DRAWING TITLE

一段钢柱
GZ1-1

数量	构件平面位置	顶标高
2	14-15/14-2	+1.850
2	15-16/14-2	+1.850
2	16-17/14-2	+1.850
2	17-18/14-2	+1.850
2	18-19/14-2	+1.850
2	19-20/14-2	+1.850
2	20-21/14-2	+1.850
1	21>/14-21	+1.850
1	<14/14-21	+1.850

项目负责人 PROJECT DIRECTOR	王庆	专业 SPECIALTY 钢结构详图	详图阶段 DETAILS STAGE A
专业负责人 DISCIPLINE RESPONSIBLE BY	叶东梅	比例 SCALE	日期 DATE
建模人 MODELLING BY	董威	工程编号 PROJECT NO. JW230432	图号 DRAWING NO. 详施-
制图人 DRAWING BY	陶冶	规格 DWG. SIZE A2 594*420	版本 VERSION A