








电话: 18643100825  
邮箱: 13331660825@163.com  
网址: www.jingwei.cn

吉林省精维钢结构技术有限公司  
JL JINGWEI STEEL SYRUCTURE CO.,LTD

钢结构设计、优化  
钢结构BIM详图、施工管理  
钢结构预算、决算

数量	构件平面位置	顶标高
1	9/A-C	+7.892
1	16/A-C	+7.892

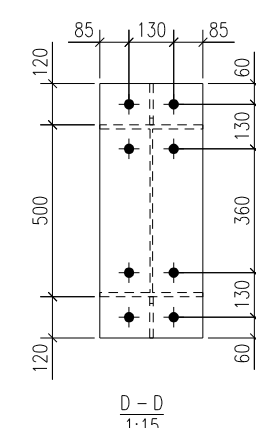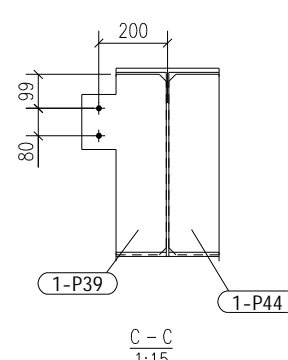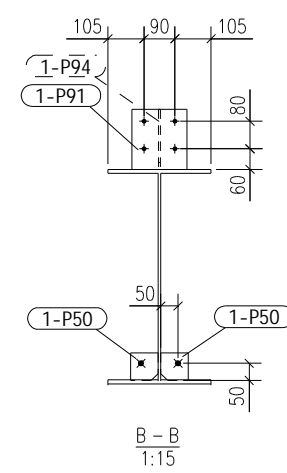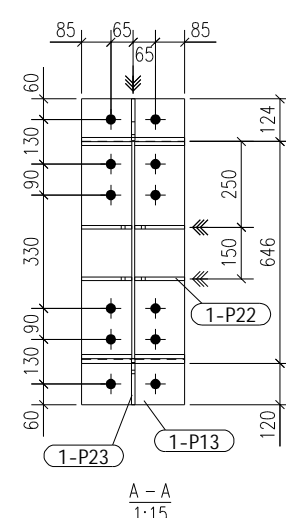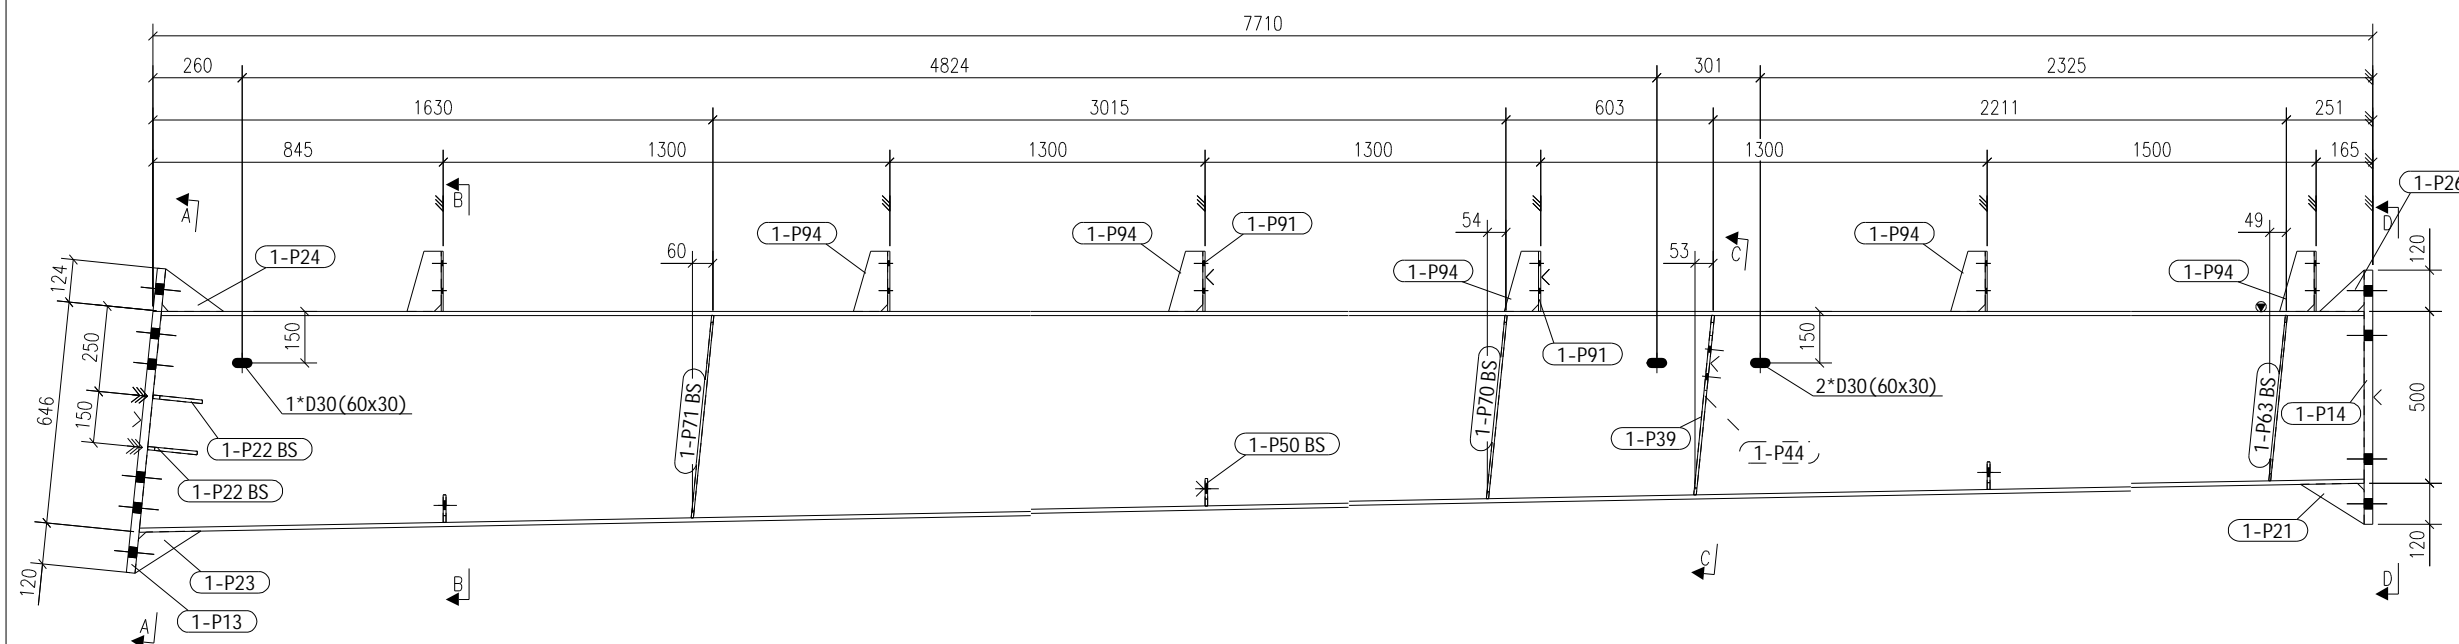

材料表

构件编号:	1-GL-18	构件数量:	2	构件总量:	1715.75	
零件编号	规格(mm)	长度(mm)	材质	零件数量	单重(kg)	总重(kg)
1-H12	PHI 646-500-8-12*300	7724	Q355B	1	699.08	699.08
1-P13	PL25*300	890	Q355B	1	52.40	52.40
1-P14	PL25*300	739	Q355B	1	43.57	43.57
1-P39	PL8*246	524	Q355B	1	8.11	8.11
1-P44	PL8*146	524	Q355B	1	4.81	4.81
1-P71	PL6*146	591	Q355B	2	4.07	8.14
1-P70	PL6*146	535	Q355B	2	3.69	7.37
1-P63	PL6*146	483	Q355B	2	3.33	6.65
1-P22	PL10*145	146	Q355B	4	1.66	6.65
1-P24	PL10*95	208	Q355B	1	1.56	1.56
1-P21	PL10*91	218	Q355B	1	1.55	1.55
1-P23	PL10*84	227	Q355B	1	1.50	1.50
1-P91	PL6*160	174	Q355B	6	1.32	7.91
1-P26	PL10*120	129	Q355B	1	1.22	1.22
1-P94	PL6*100	174	Q355B	6	0.82	4.95
1-P50	PL8*80	80	Q355B	6	0.40	2.41
螺栓	M27X100		HS10.9	12		

单构件重: 857.87

建设单位 CLIENT	
项目名称 PROJECT TITLE	
图纸名称 DRAWING TITLE 钢梁 1-GL-18	
项目负责人 PROJECT DIRECTOR	王庆
专业负责人 DISCIPLINE RESPONSIBLE BY	叶东梅
建模人 MODELING BY	臧帅
制图人 DRAWING BY	张无双
专业 SPECIALTY 钢结构详图	详图阶段 DETAILS STAGE A
比例 SCALE	日期 DATE
工程编号 PROJECT NO. JW2307116	图号 DRAWING NO. 详施-
规格 DWG. SIZE A2 420*594	版本 VERSION A