




电话: 18643100825
 邮箱: 13331660825@163.com
 网址: www.jingwei.cn

吉林省精维钢结构技术有限公司
 JL JINGWEI STEEL SYRUCTURE CO.,LTD

钢结构设计、优化
 钢结构BIM详图、施工管理
 钢结构预算、决算

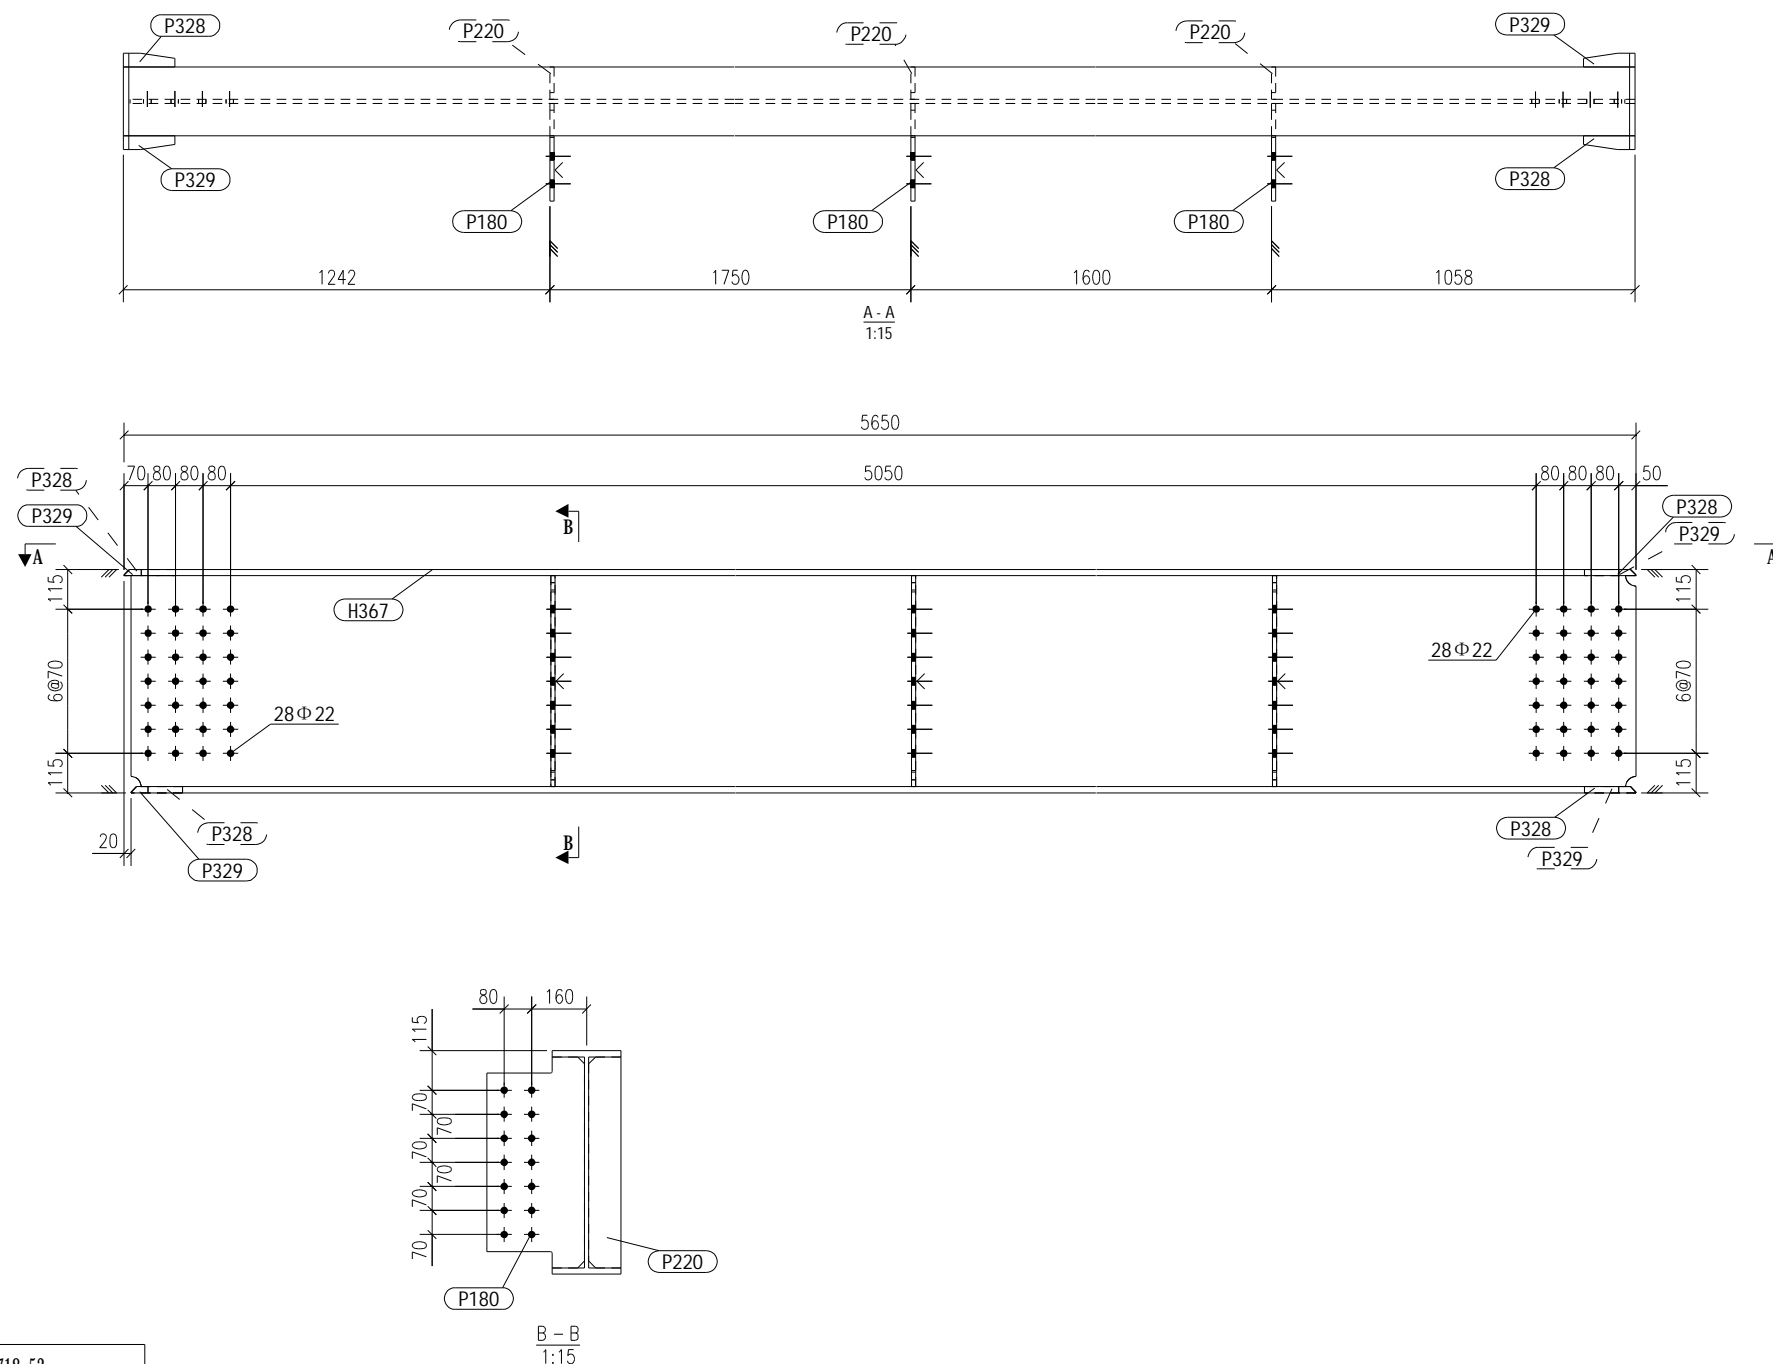

材料表

构件编号	规格(mm)	长度(mm)	材质	零件数量	单重(kg)	总重(kg)
H367	HI 650-12-18*200	5650	Q355B	1	646.16	646.16
P180	PL12*284	614	Q355B	3	16.43	49.28
P220	PL12*94	614	Q355B	3	5.44	16.31
P329	PL18*40	150	Q355B	4	0.85	3.39
P328	PL18*40	150	Q355B	4	0.85	3.39
螺栓	M20X60		HS10.9	56		

单构件重: 718.53

建设单位 CLIENT	
项目名称 PROJECT TITLE	
图纸名称 DRAWING TITLE 二层平台梁 2GL6A-9	
项目负责人 PROJECT DIRECTOR	王庆
专业负责人 DISCIPLINE RESPONSIBLE BY	叶东梅
建模人 MODELING BY	董威
制图人 DRAWING BY	梁东
专业 SPECIALTY 钢结构详图	详图阶段 DETAILS STAGE A
比例 SCALE	日期 DATE
工程编号 PROJECT NO. JW230578	图号 DRAWING NO. 详施-
规格 DWG. SIZE A2 420*594	版本 VERSION A